


ZIRRO-locatie | LAMMENSCHANSWEG 138 & 138E - LEIDEN




Locatie - huidige situatie Lammenschansdriehoek



Huidige situatie op de Zirro-locatie aan de Lammenschansweg 138 & 138E

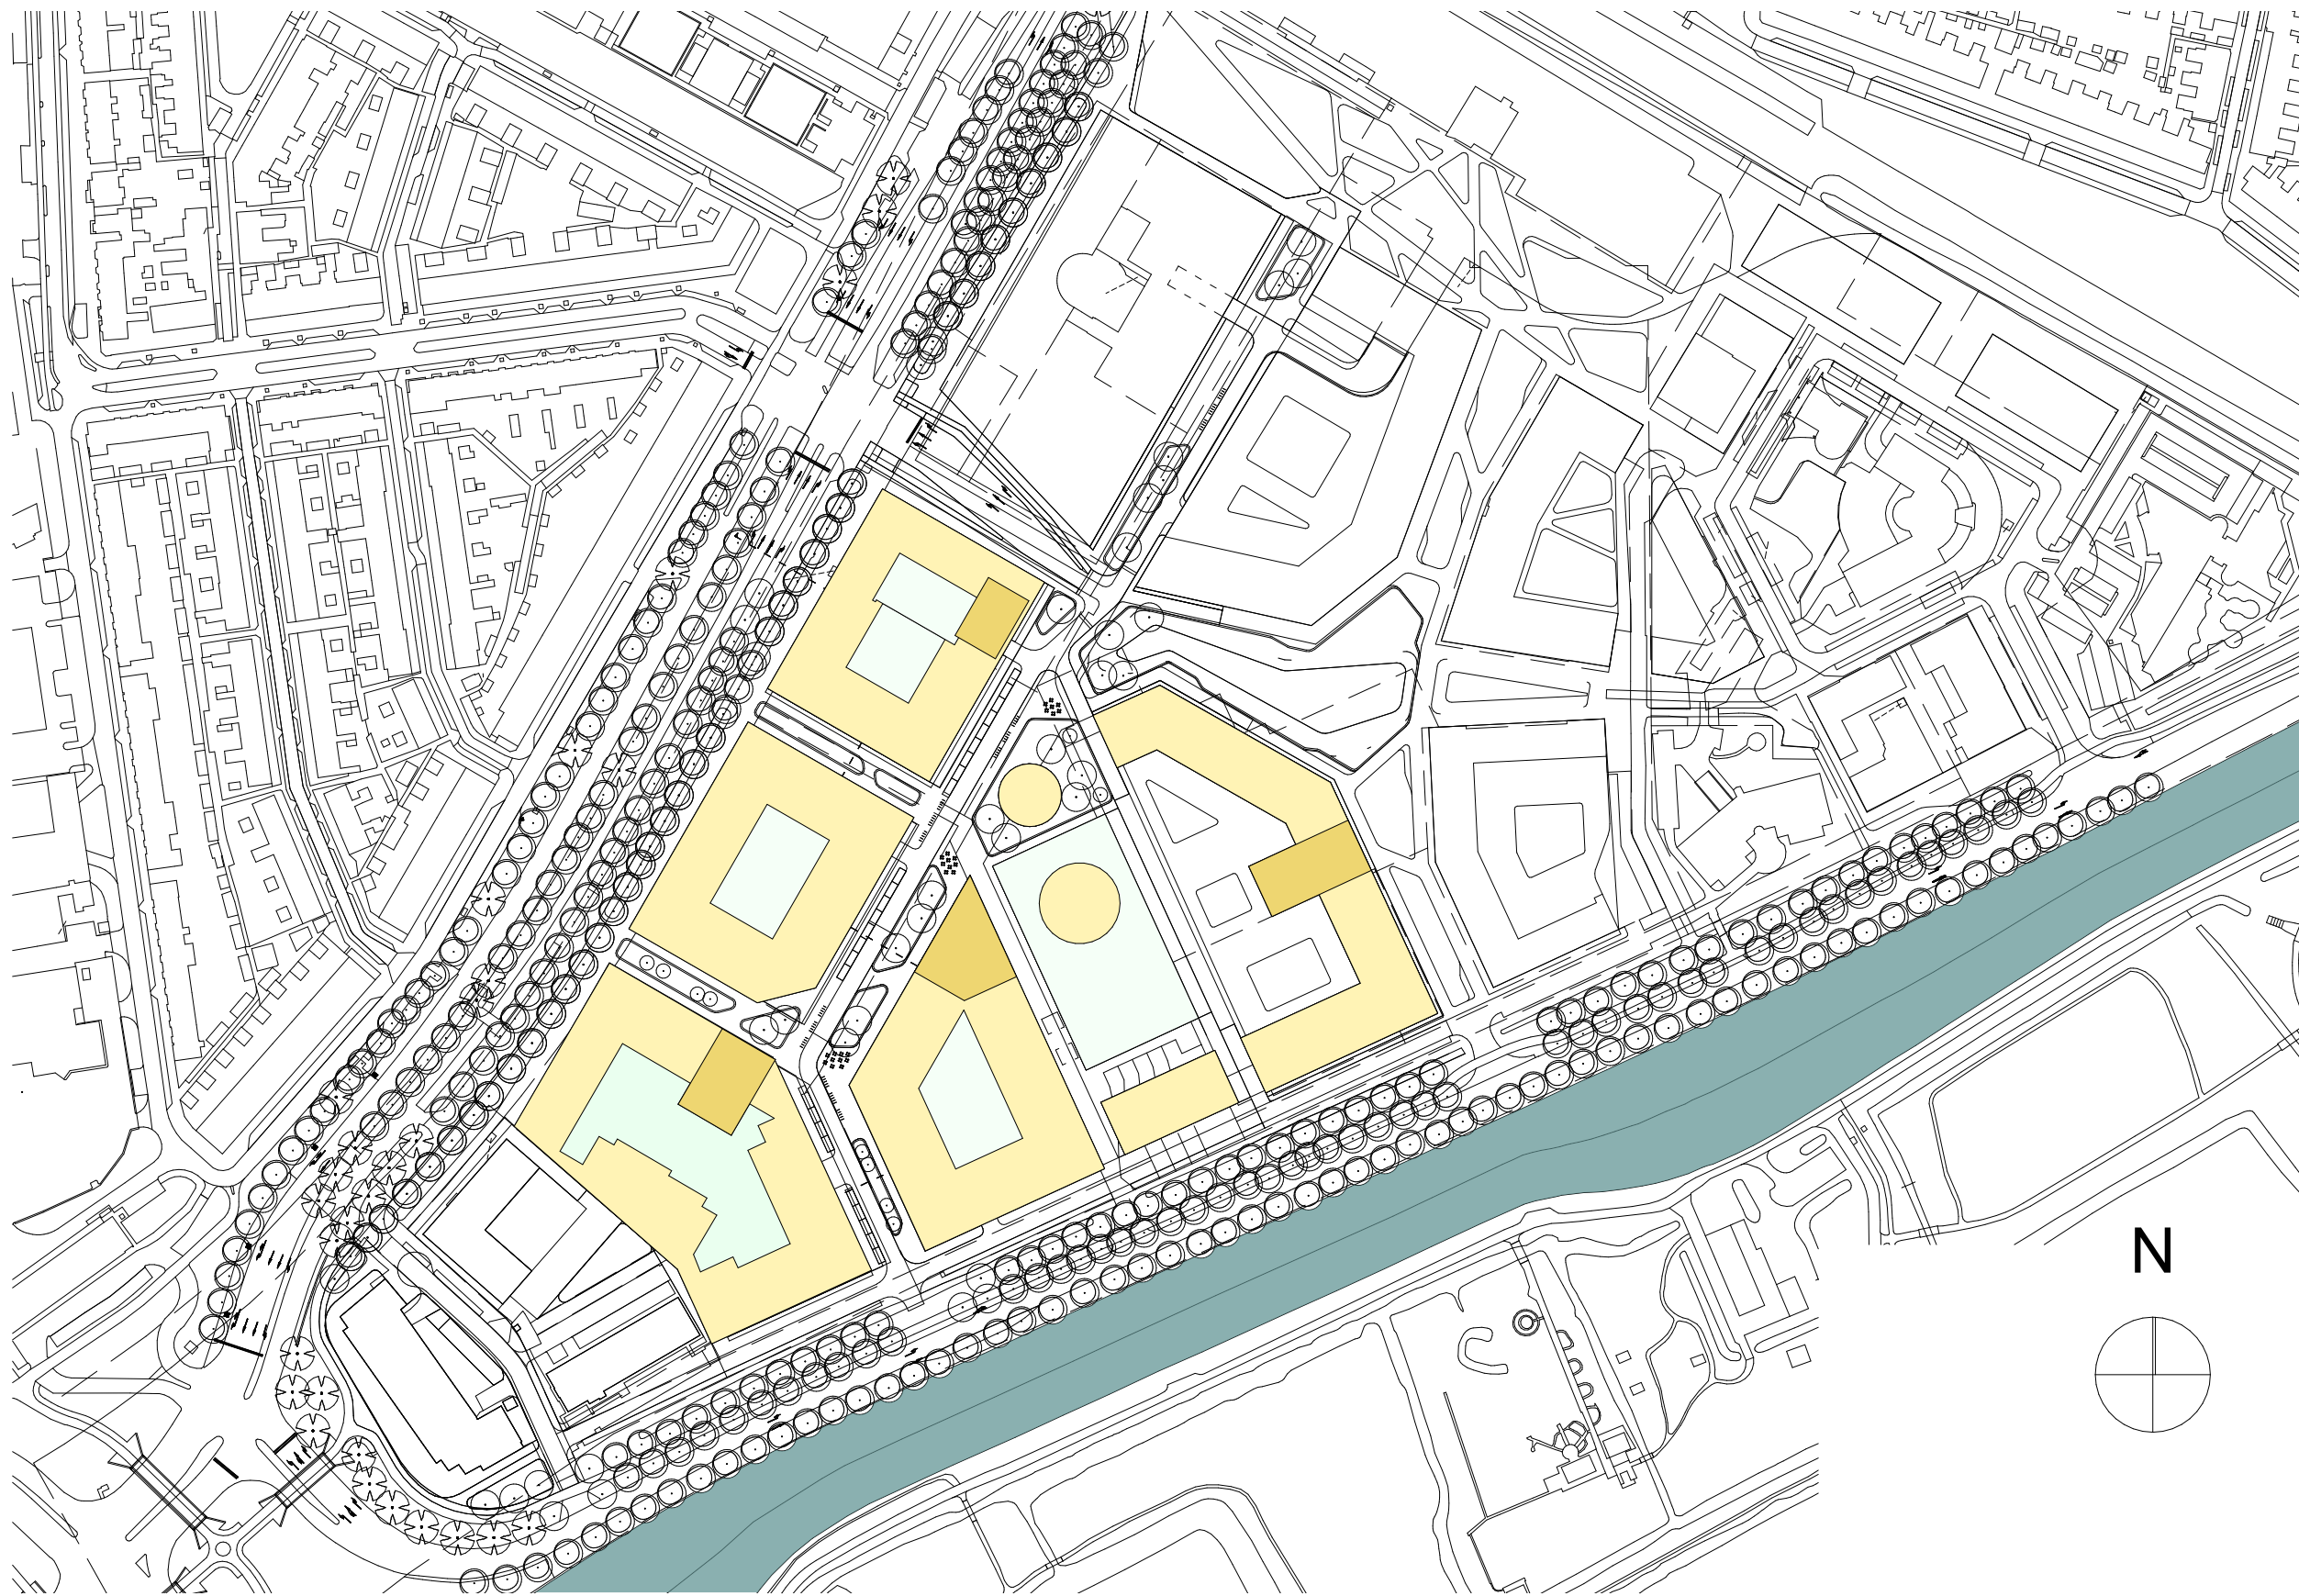


Ontwikkelstrategie van de gemeente Leiden

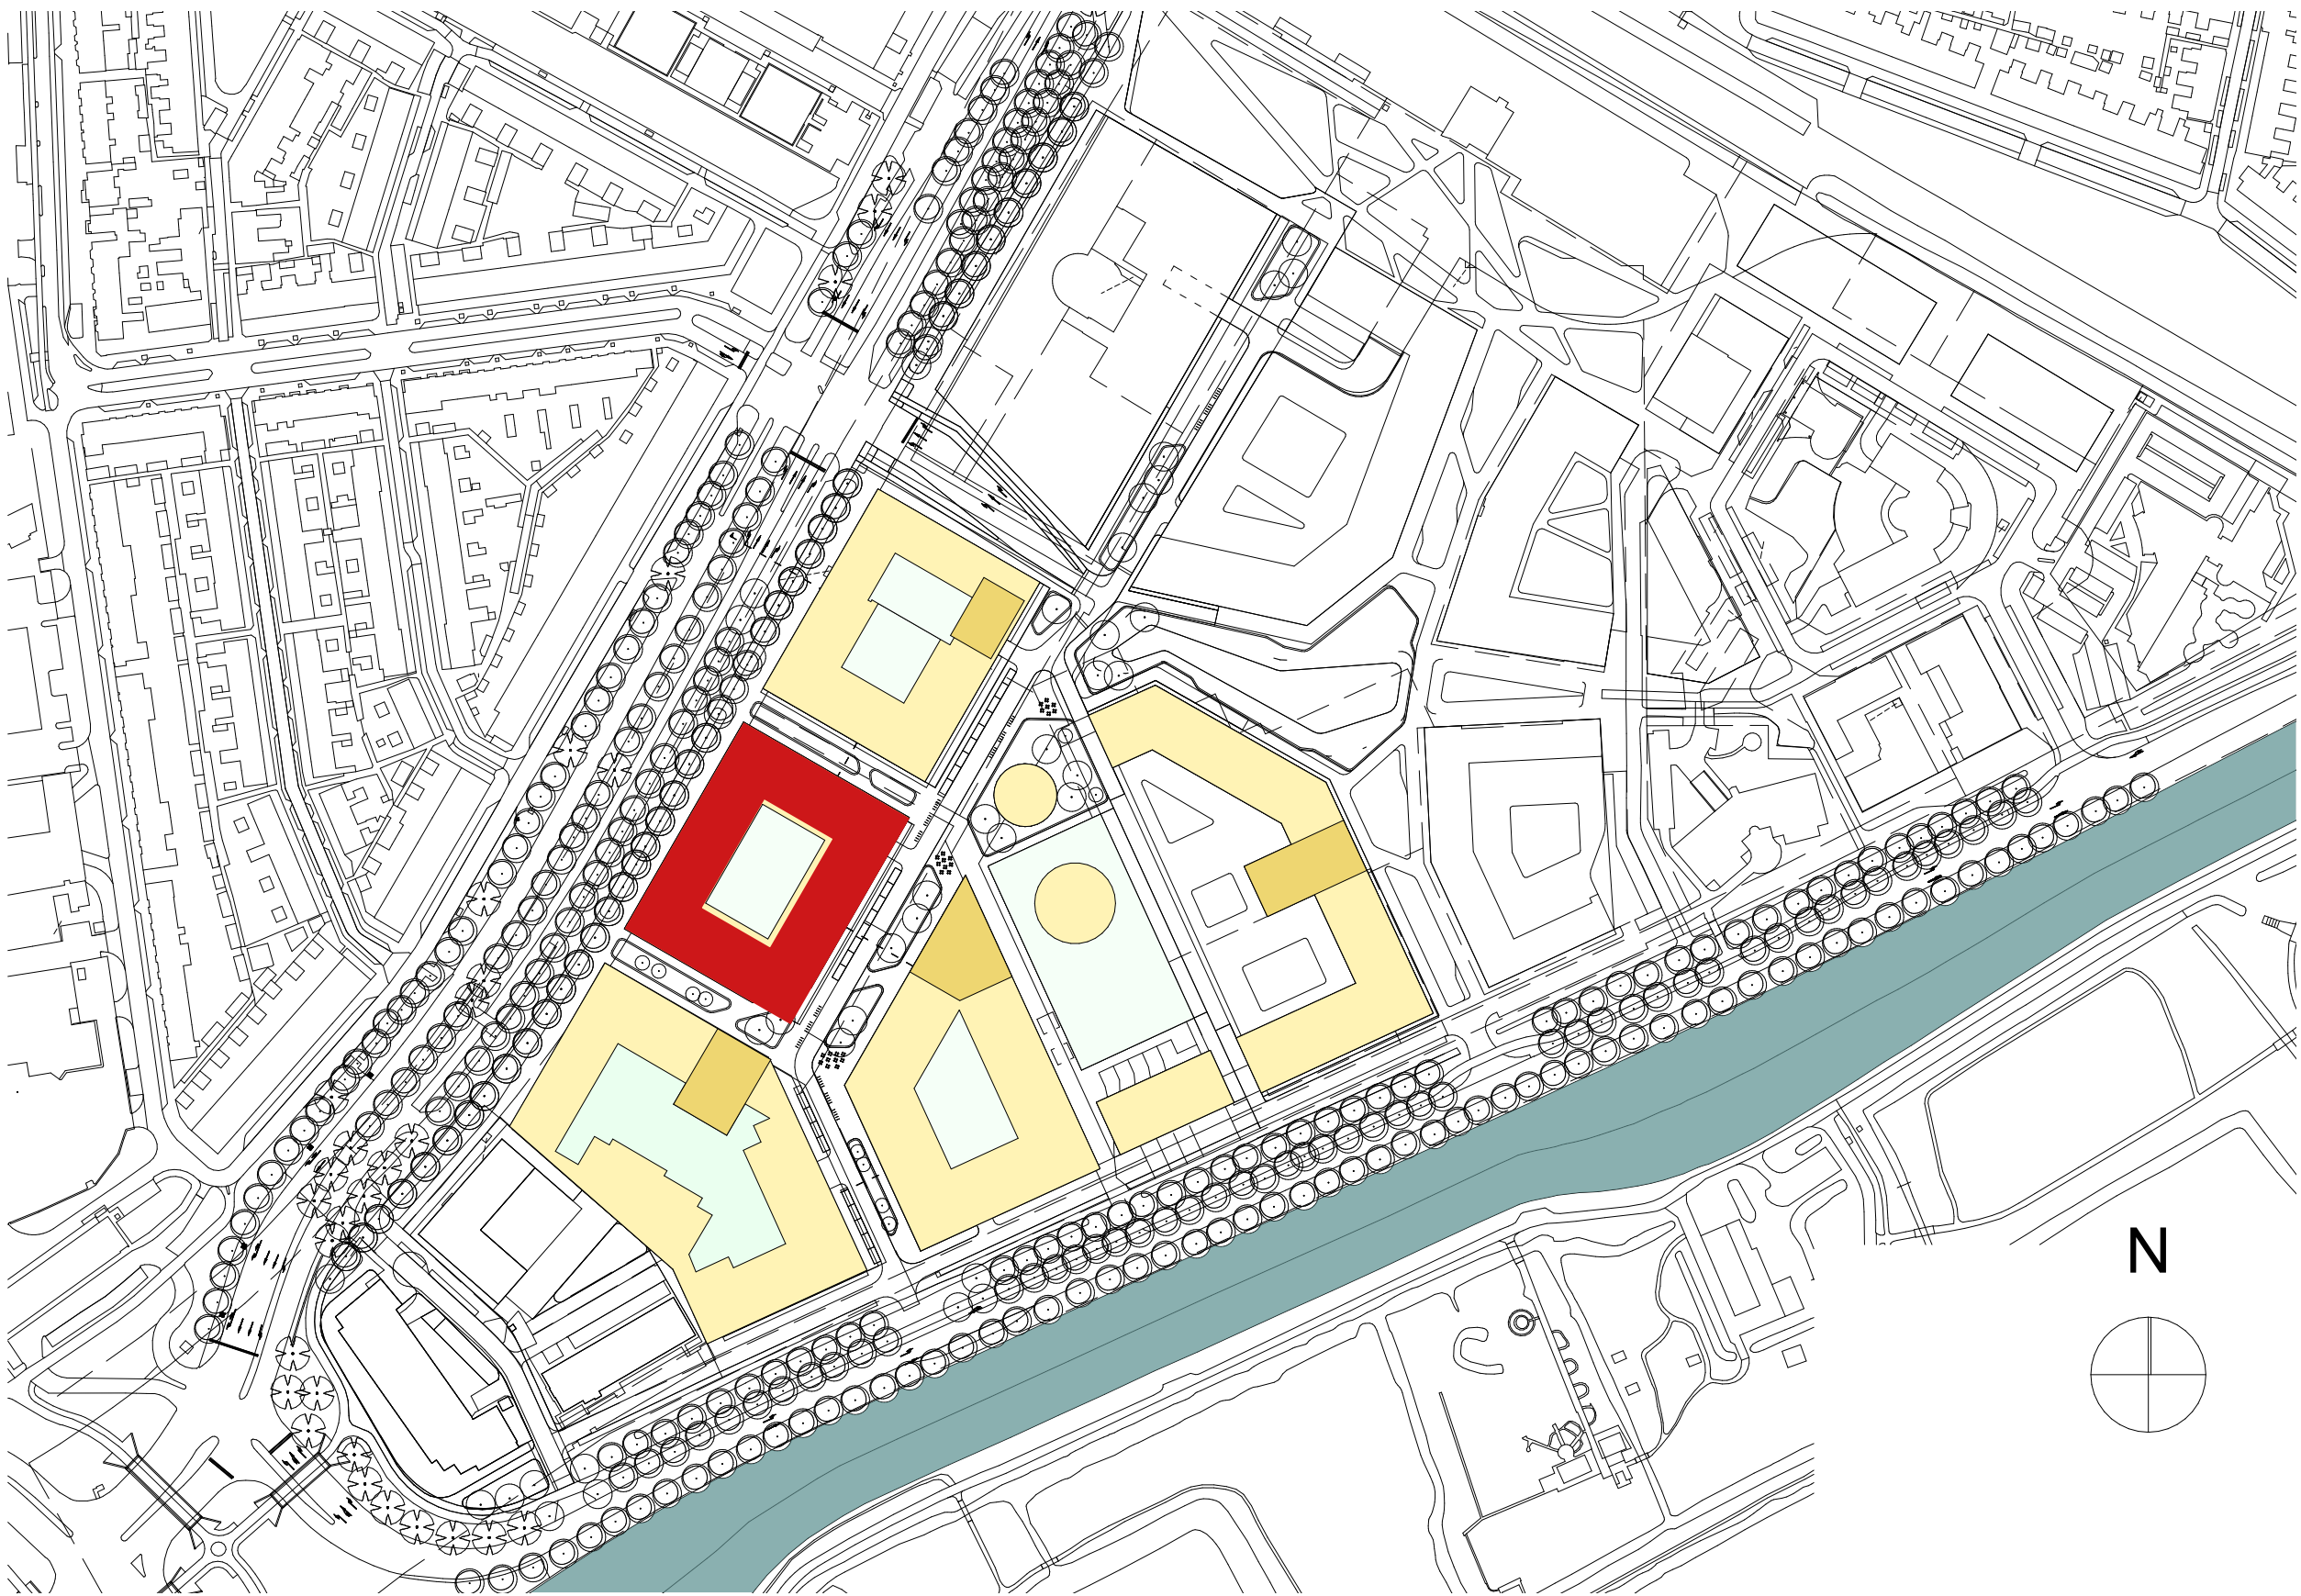


Zirro-locatie

ZIRRO-locatie


LAMMENSCHANSWEG 138 & 138E - LEIDEN

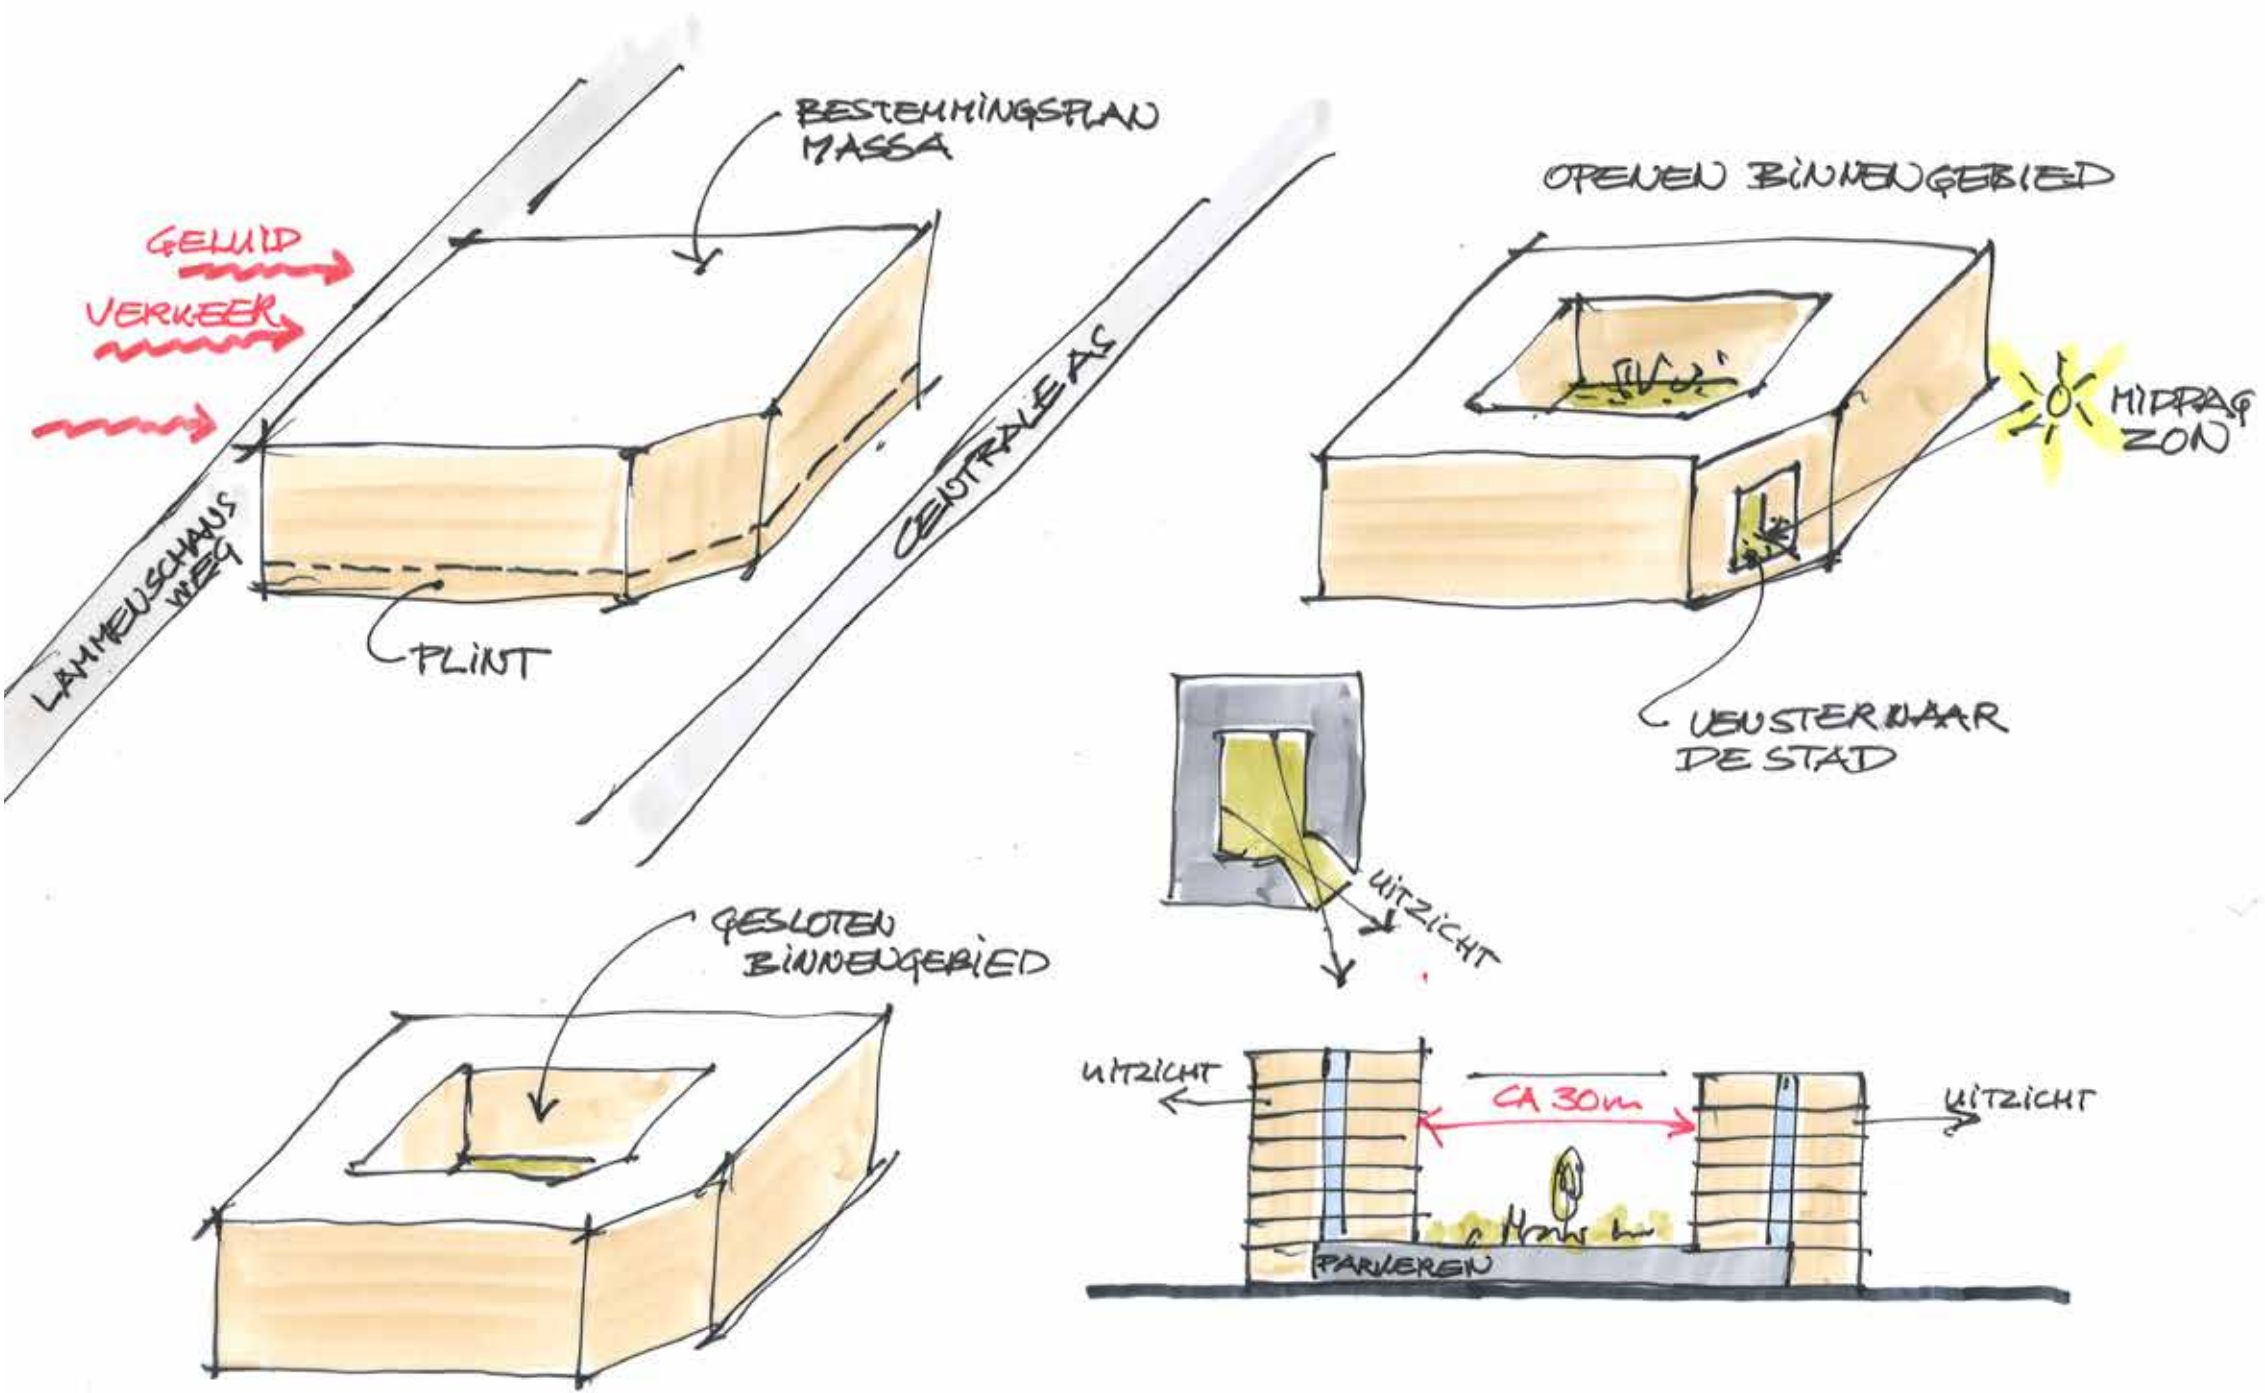

Concept

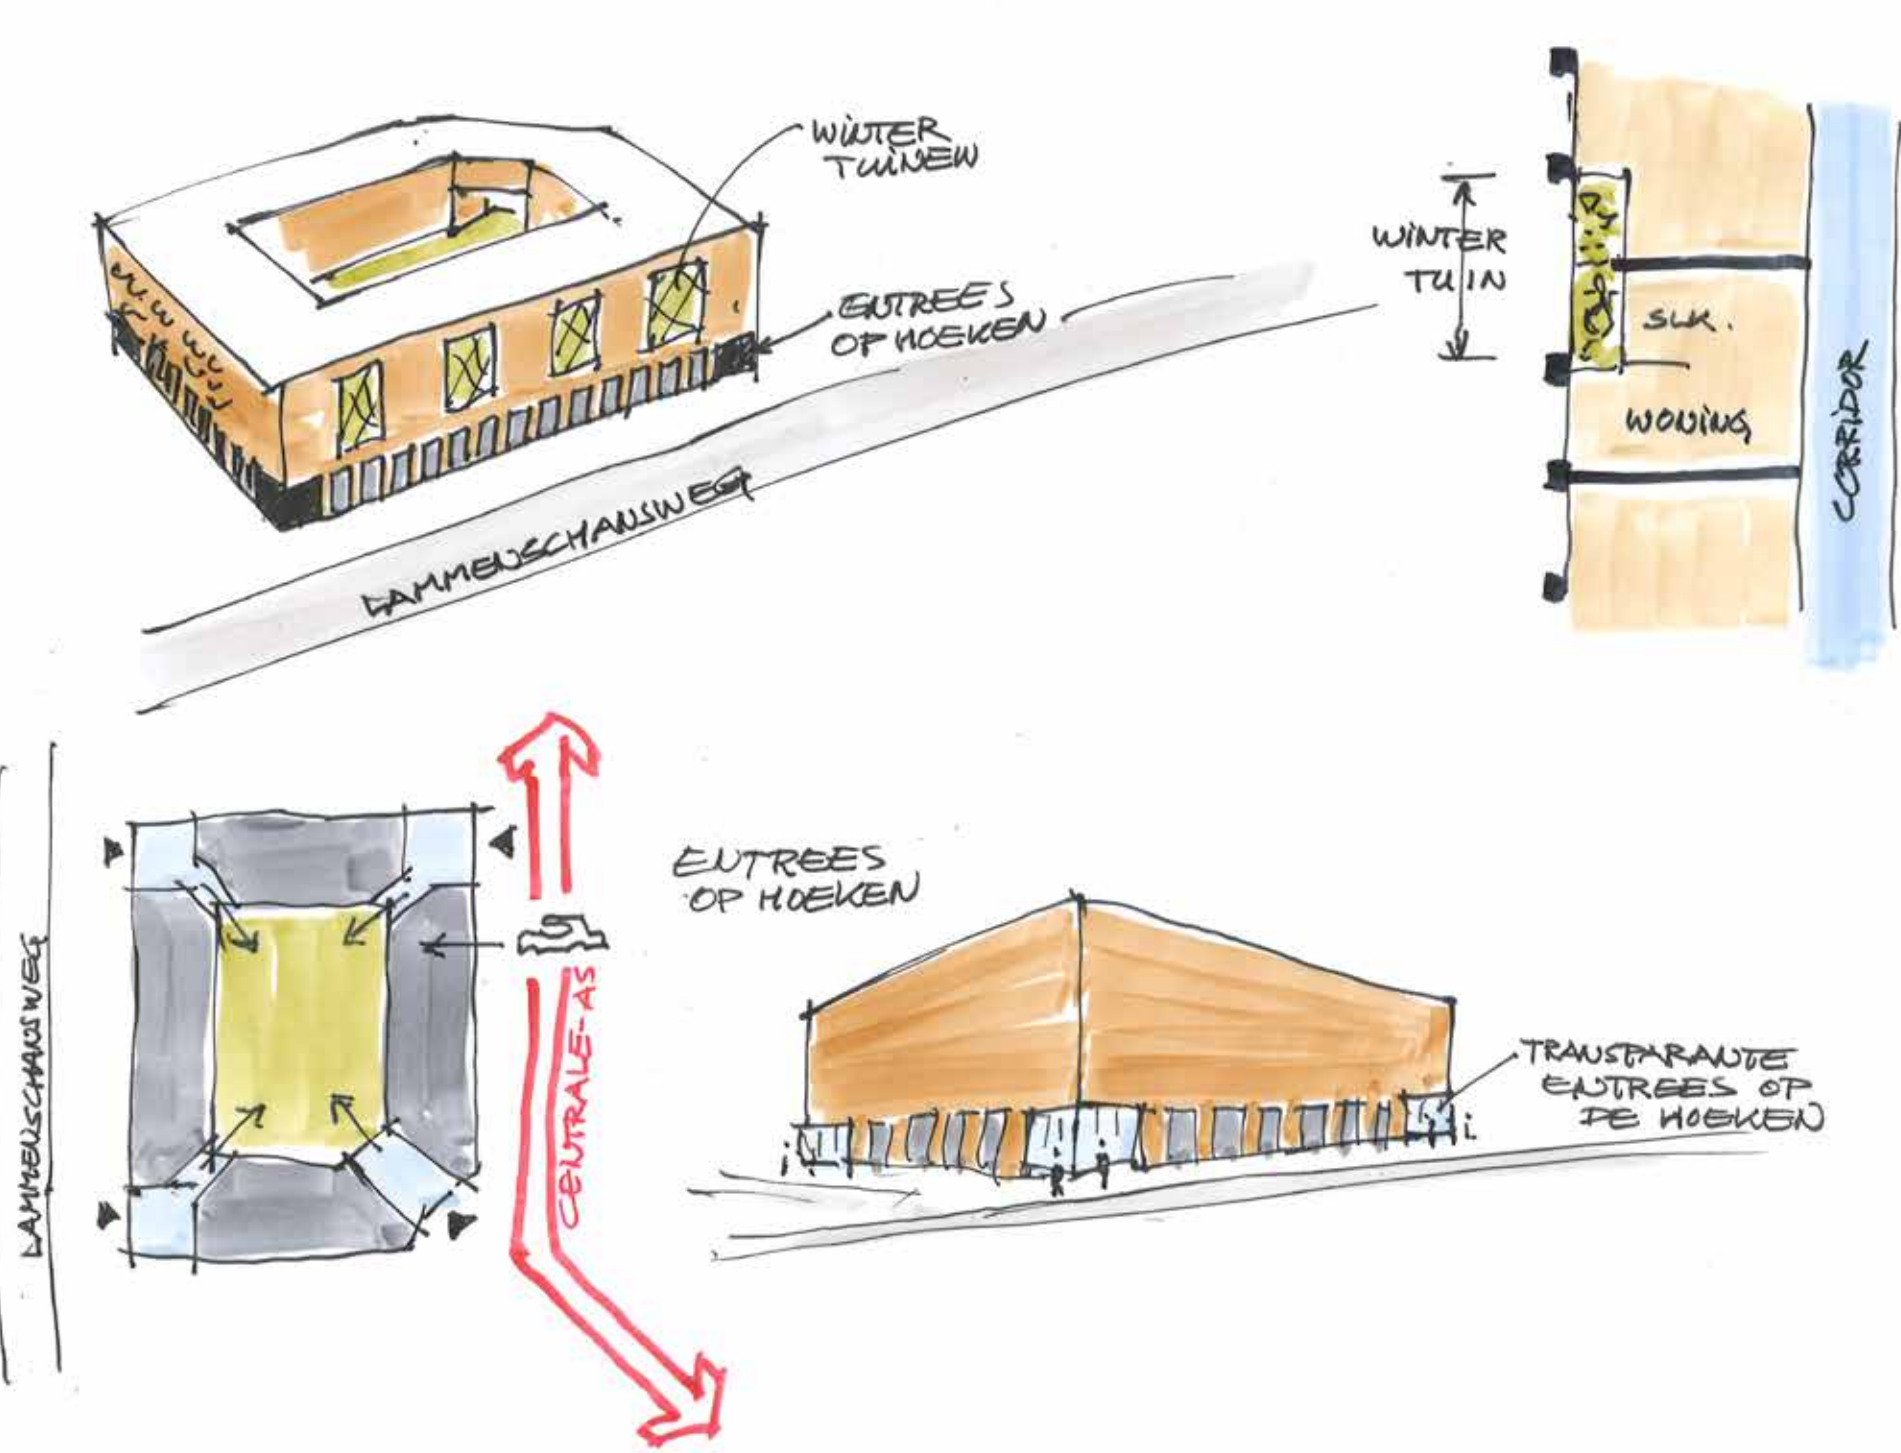

Beeld

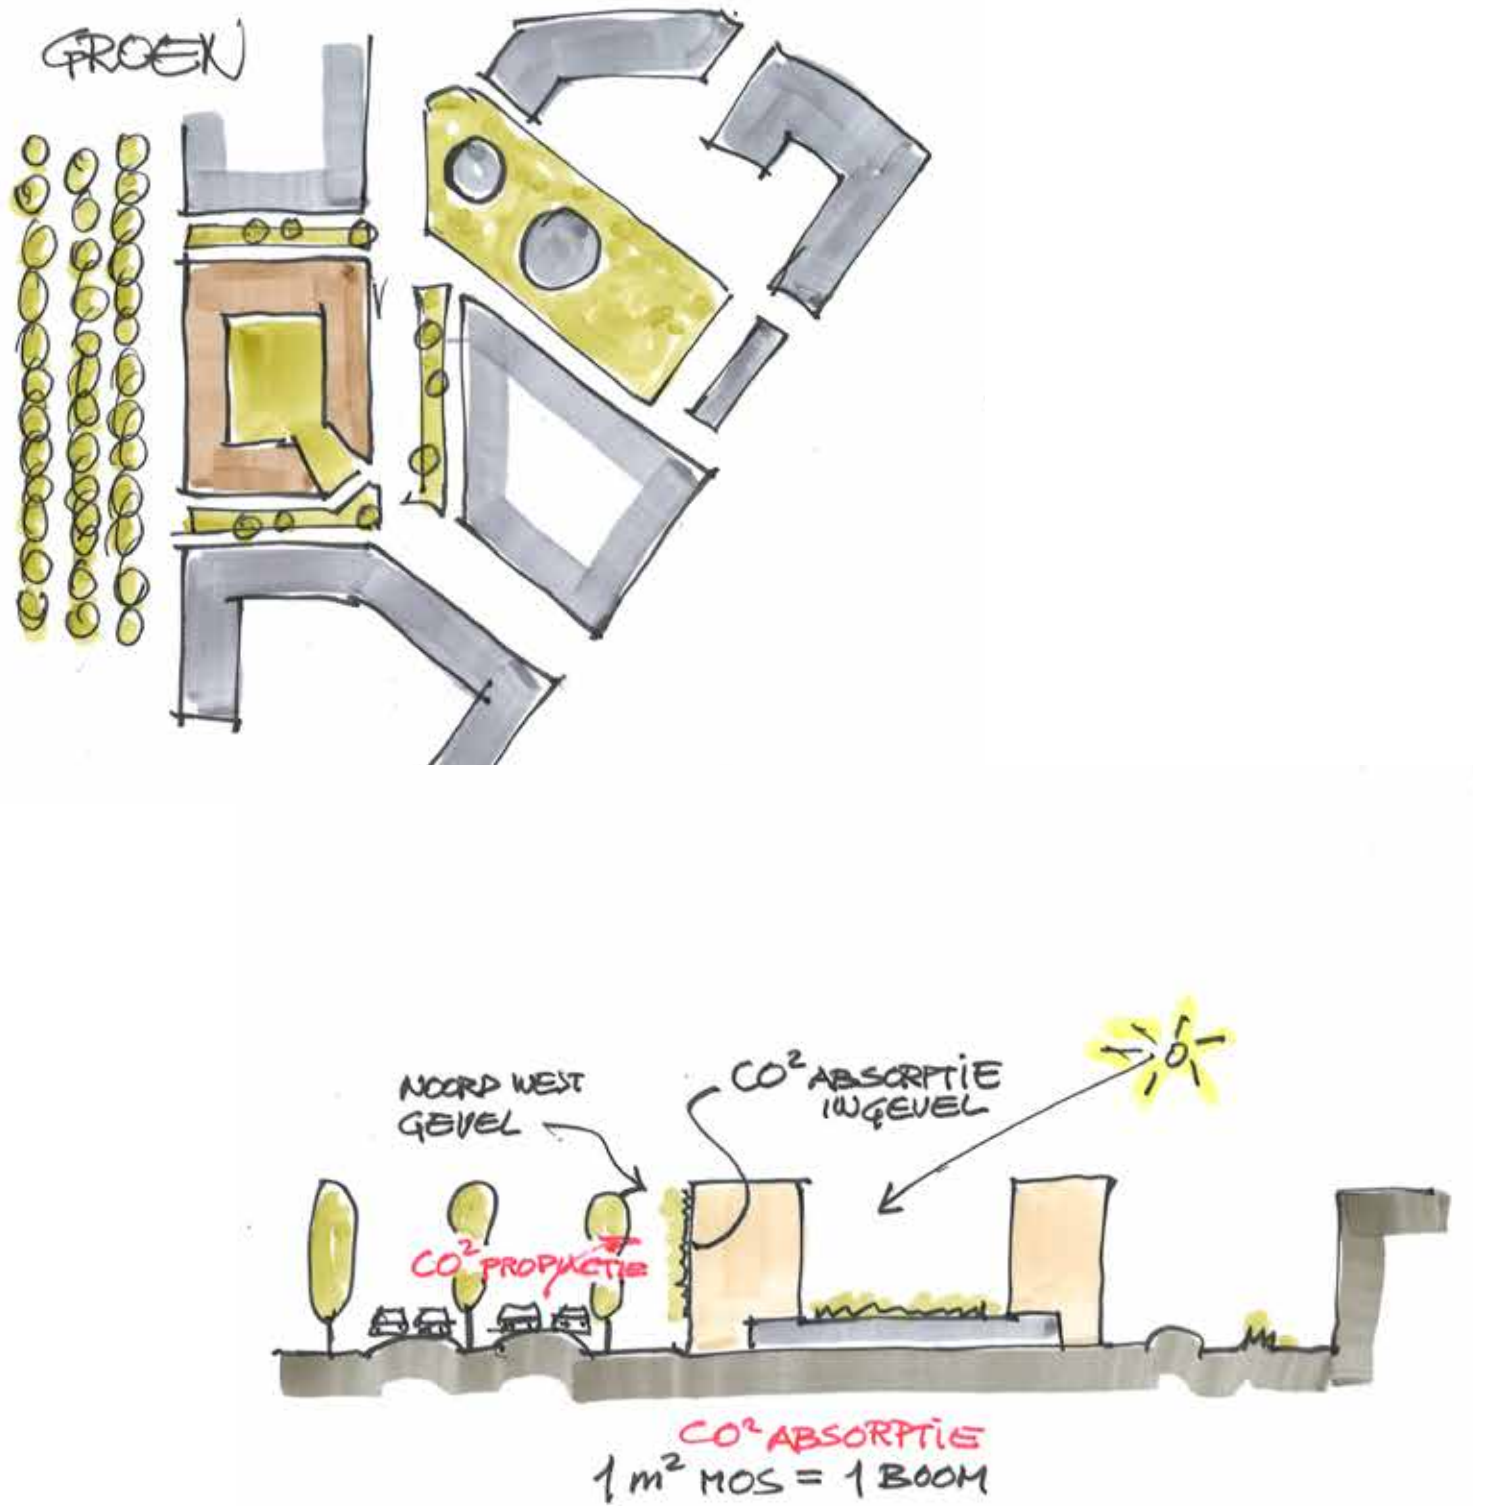

Groen



Gevel/groen



Planoverzicht in vogelvlucht

ZIRRO-locatie | LAMMENSCHANSWEG 138 & 138E - LEIDEN



Computerschets woongebouw gezien vanaf de centrale as met zicht op binnentuin




Computerschets zonder bomen



Computerschets woongebouw gezien vanaf de Lammenschansweg




Computerschets zonder bomen

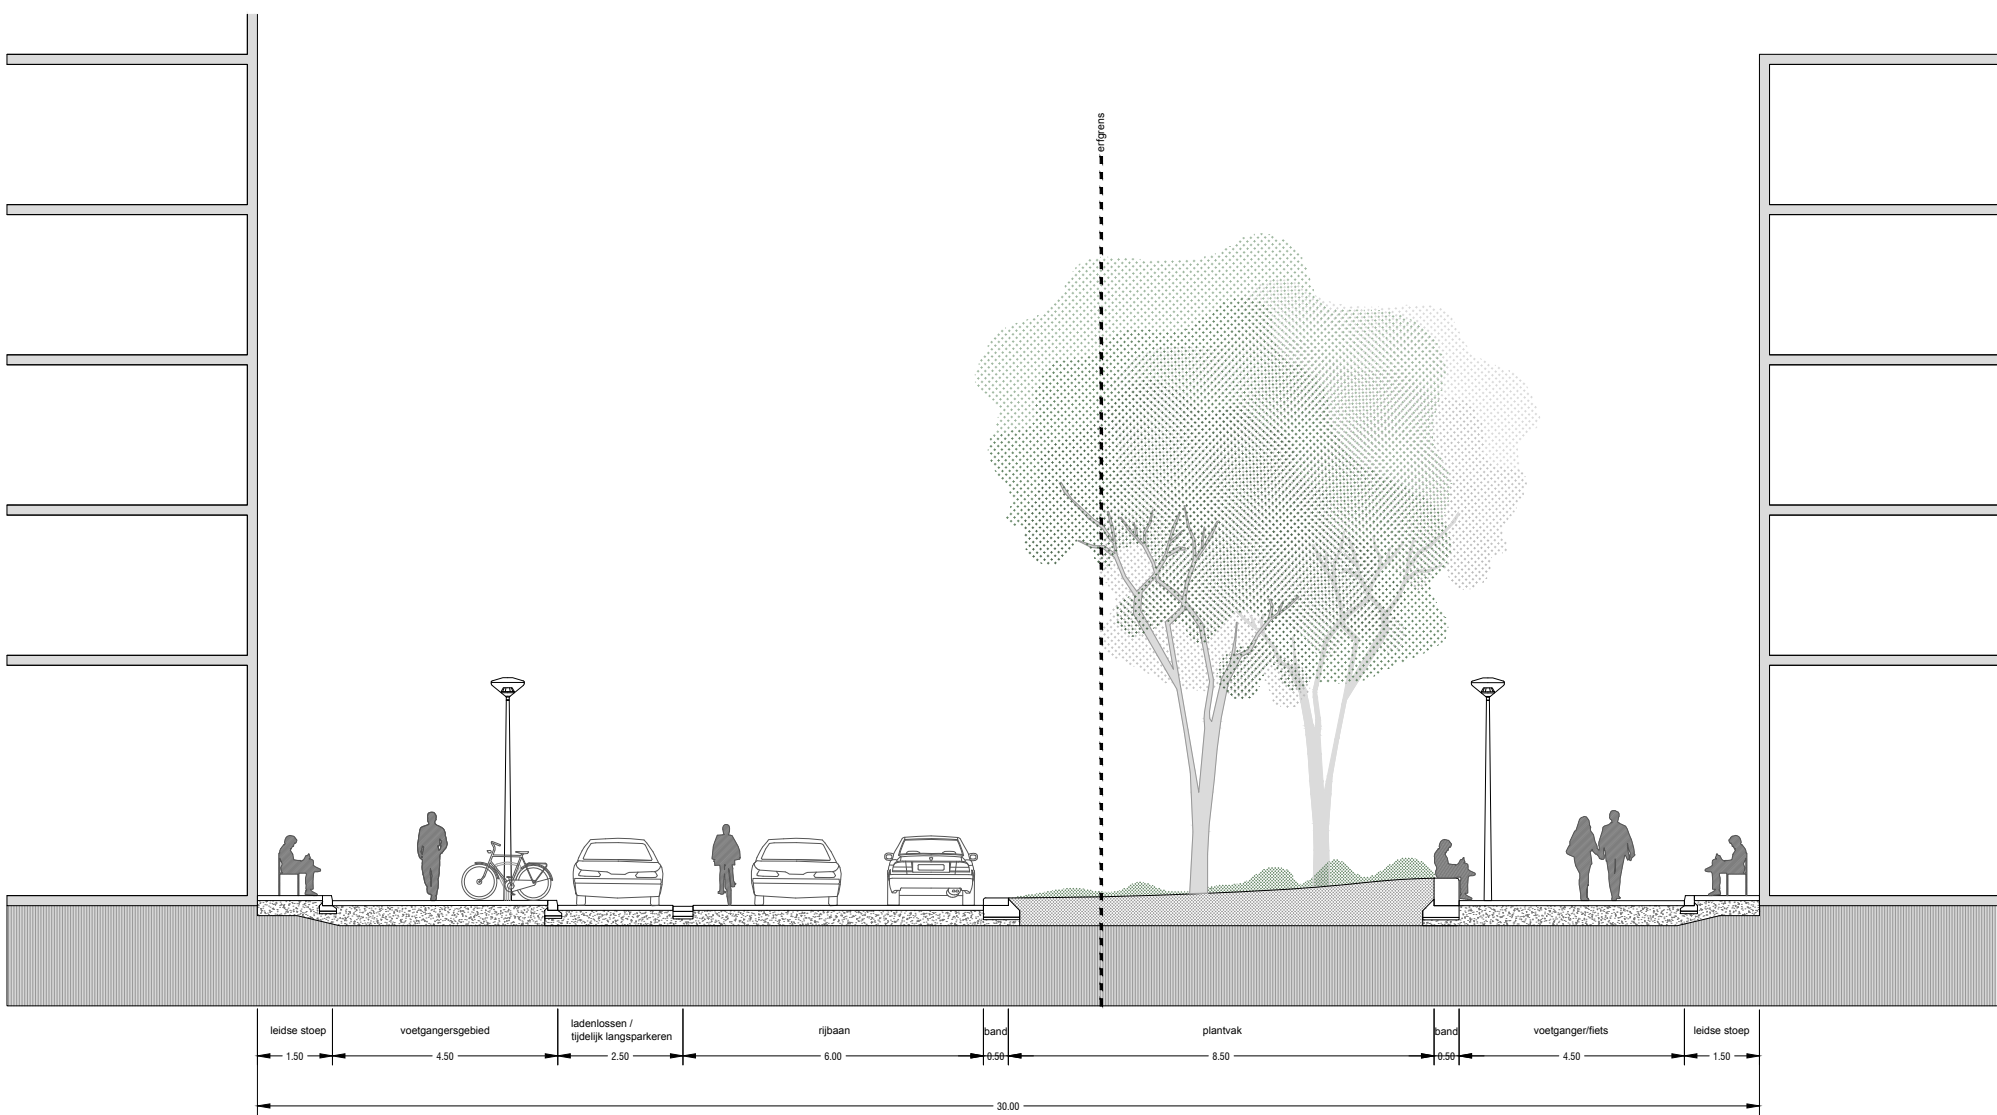


Straatprofiel centrale as


ZIRRO-locatie | LAMMENSCHANSWEG 138 & 138E - LEIDEN

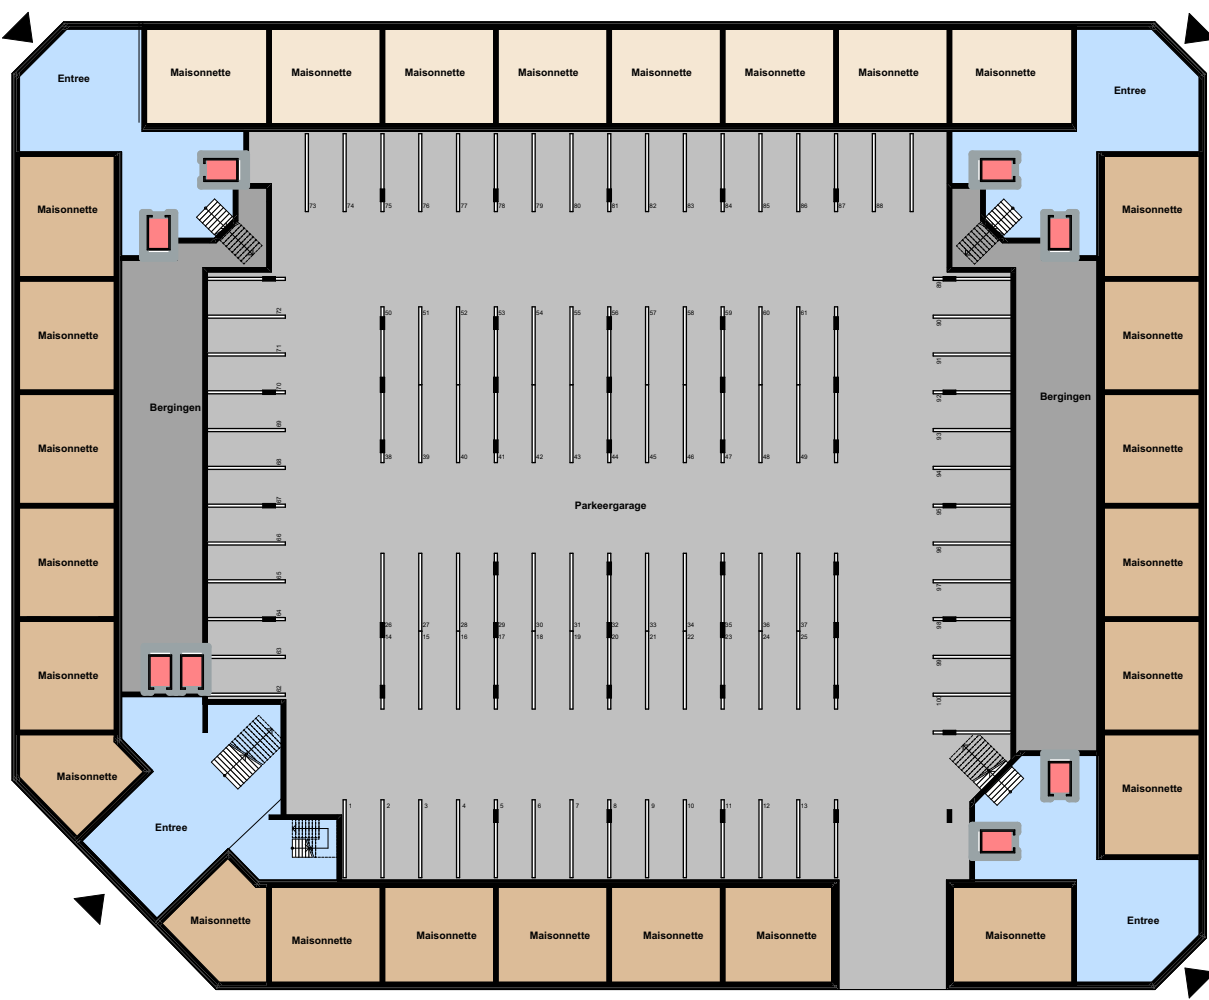


Begane grond met parkeergarage

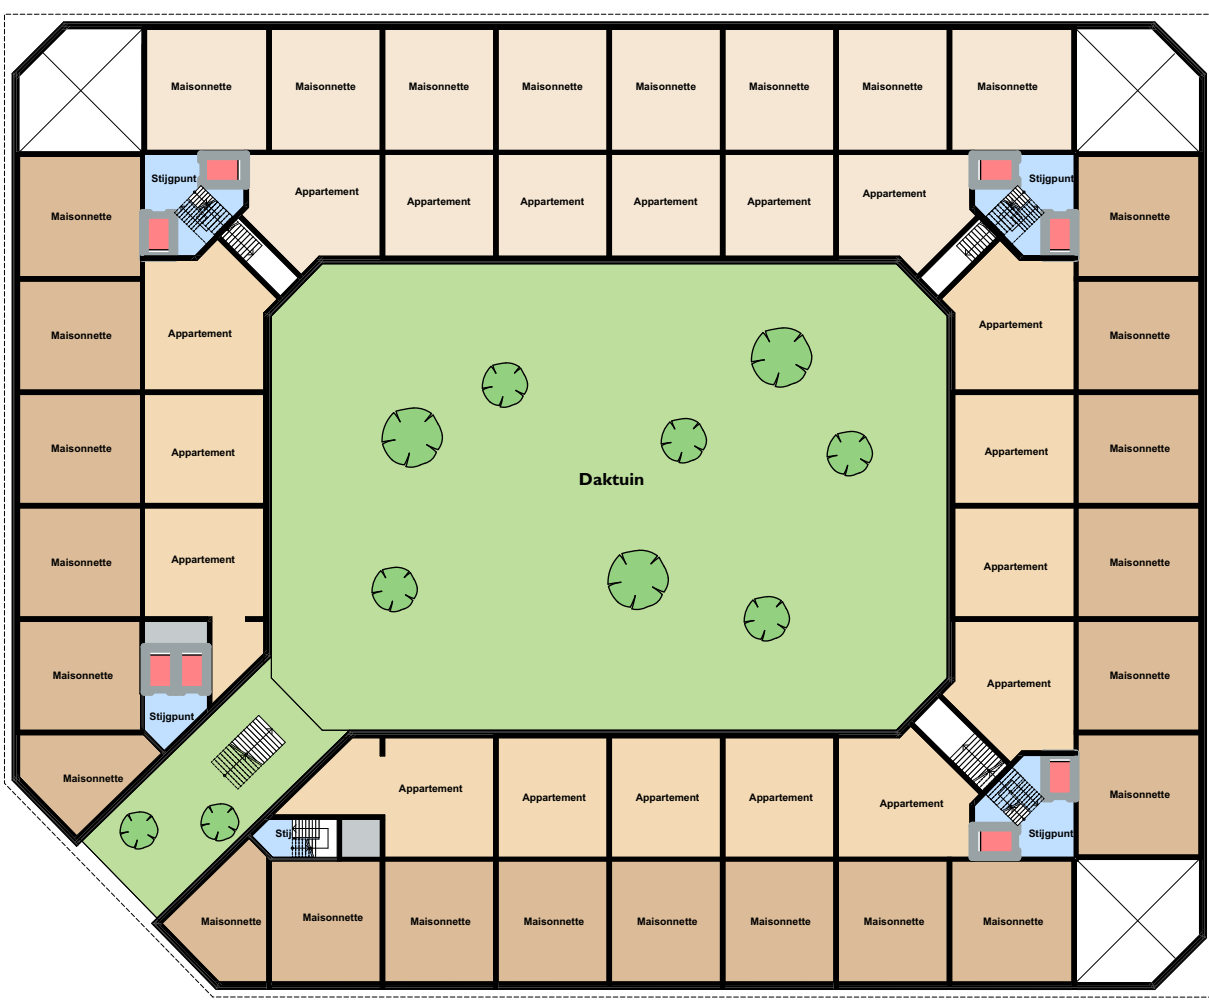


1e verdieping met binnentuin

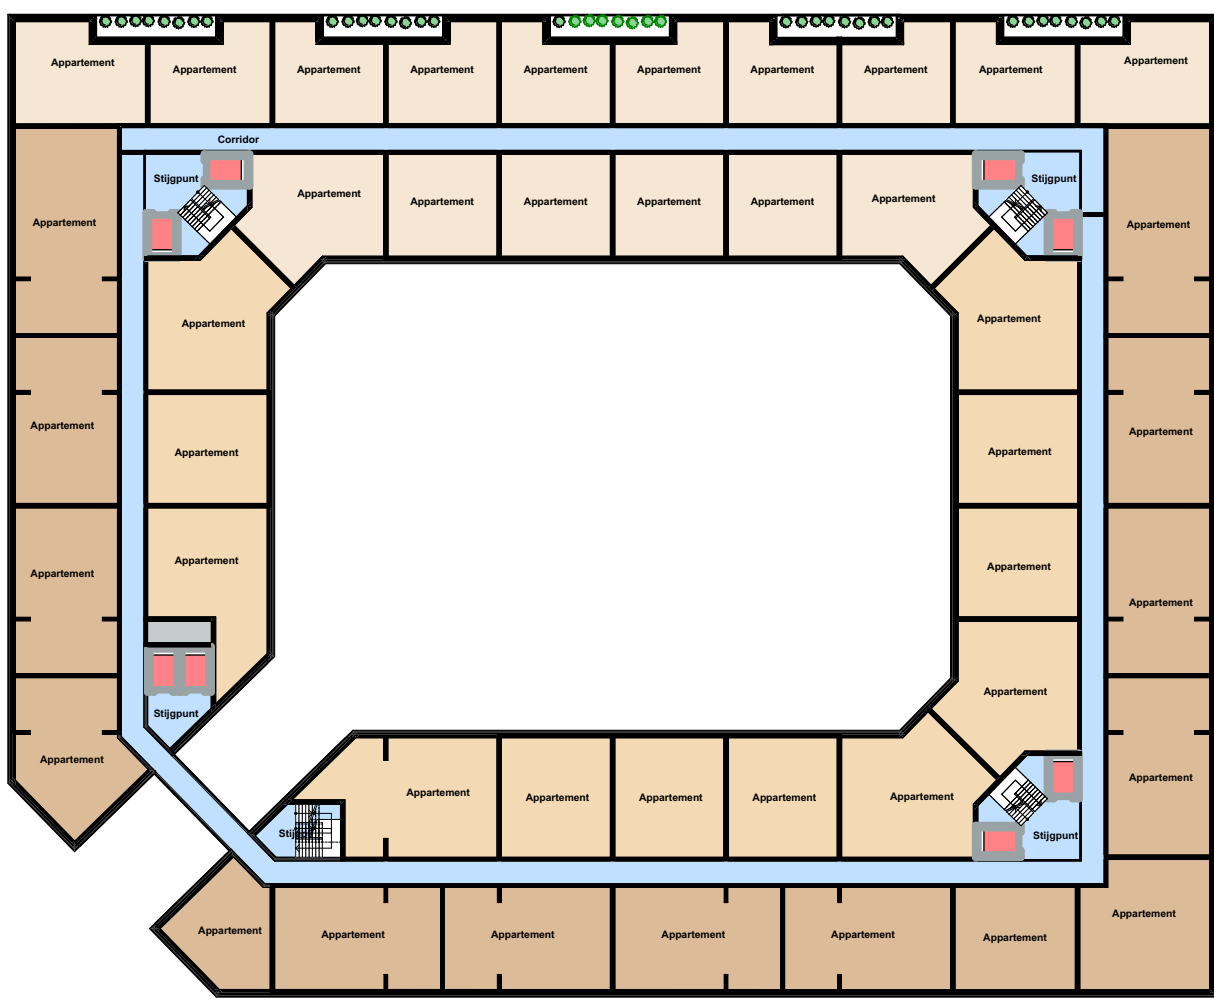


3e verdieping

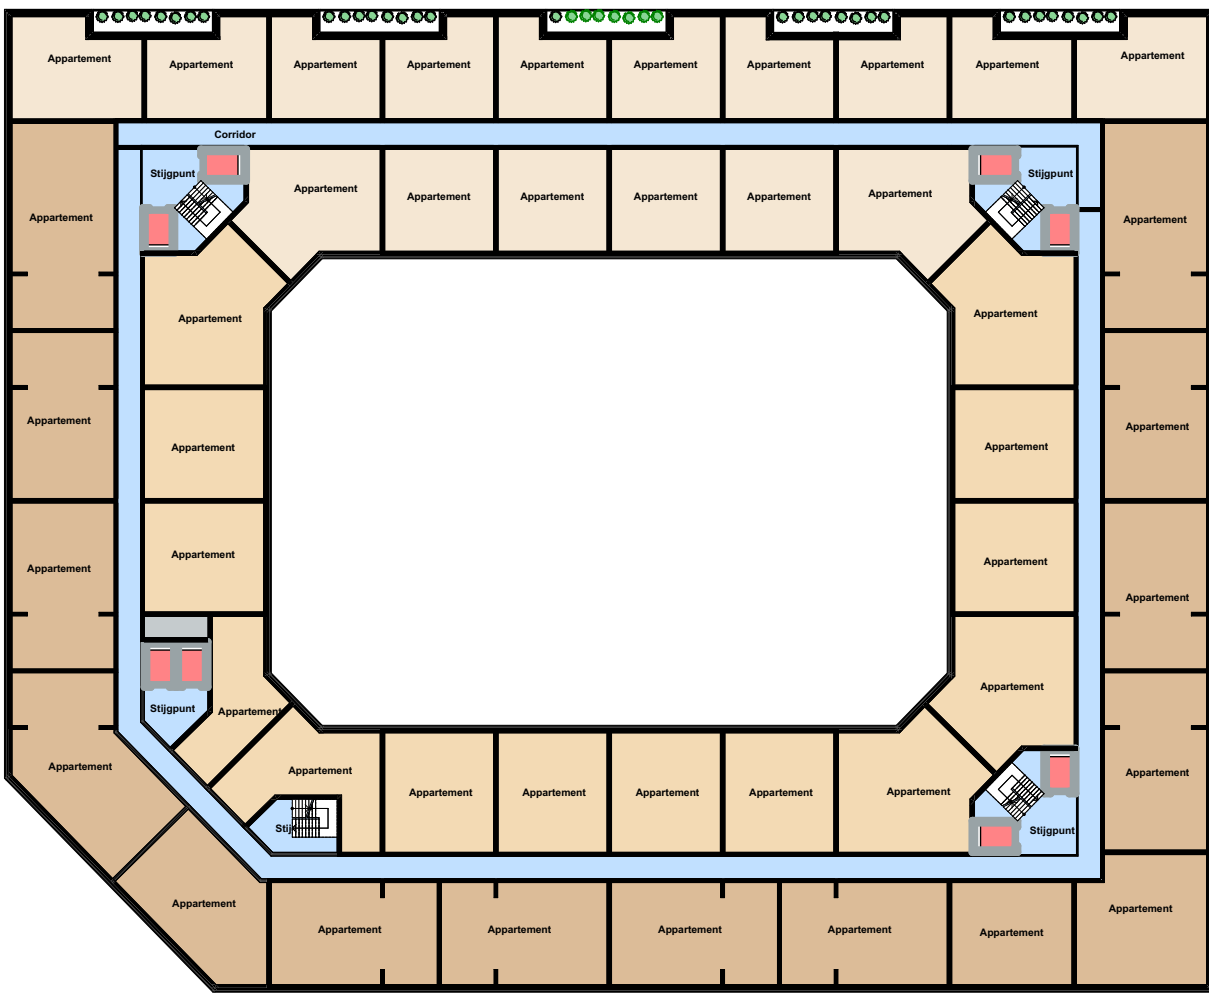

5e verdieping

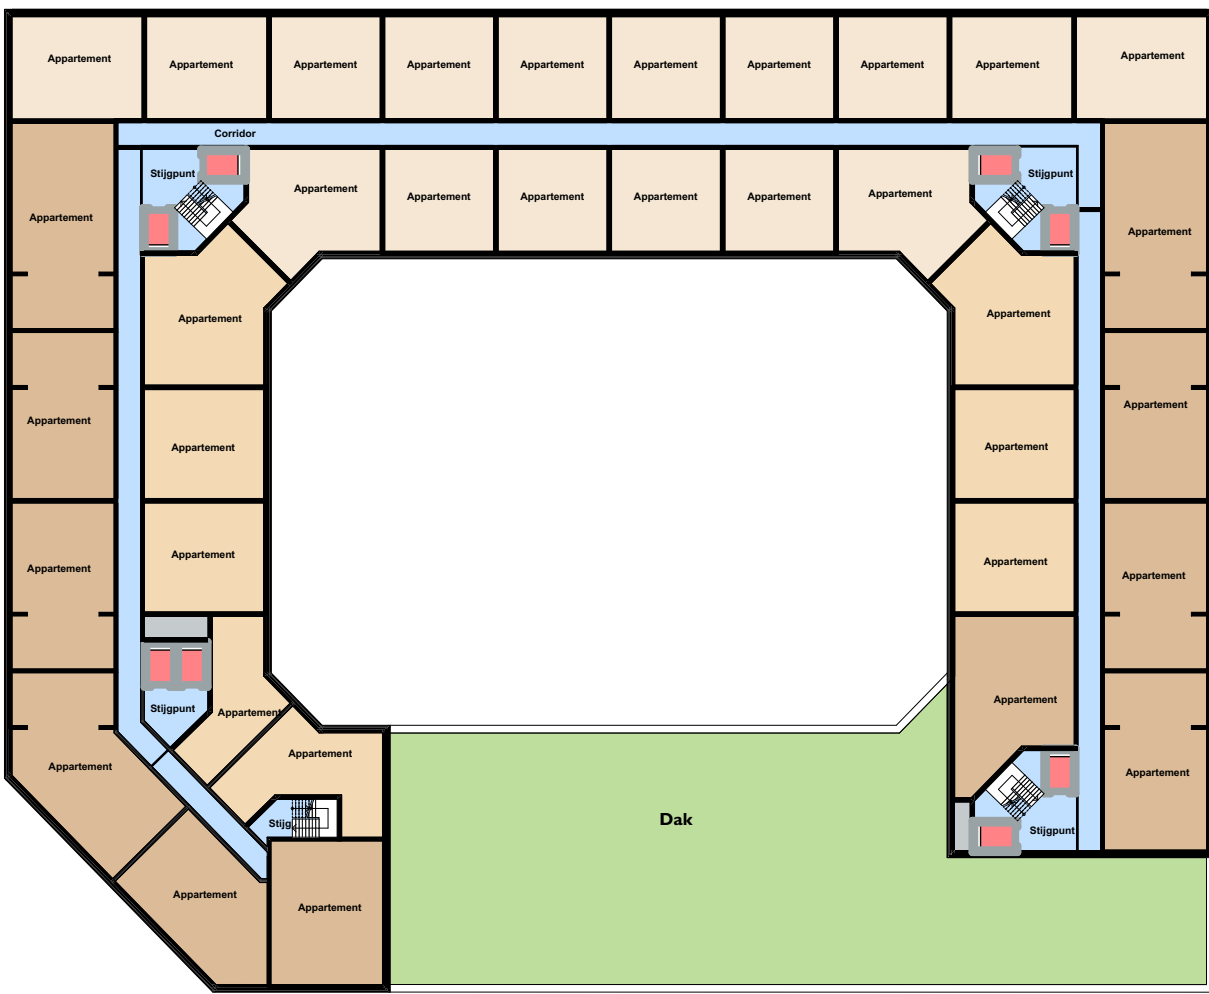

7e verdieping

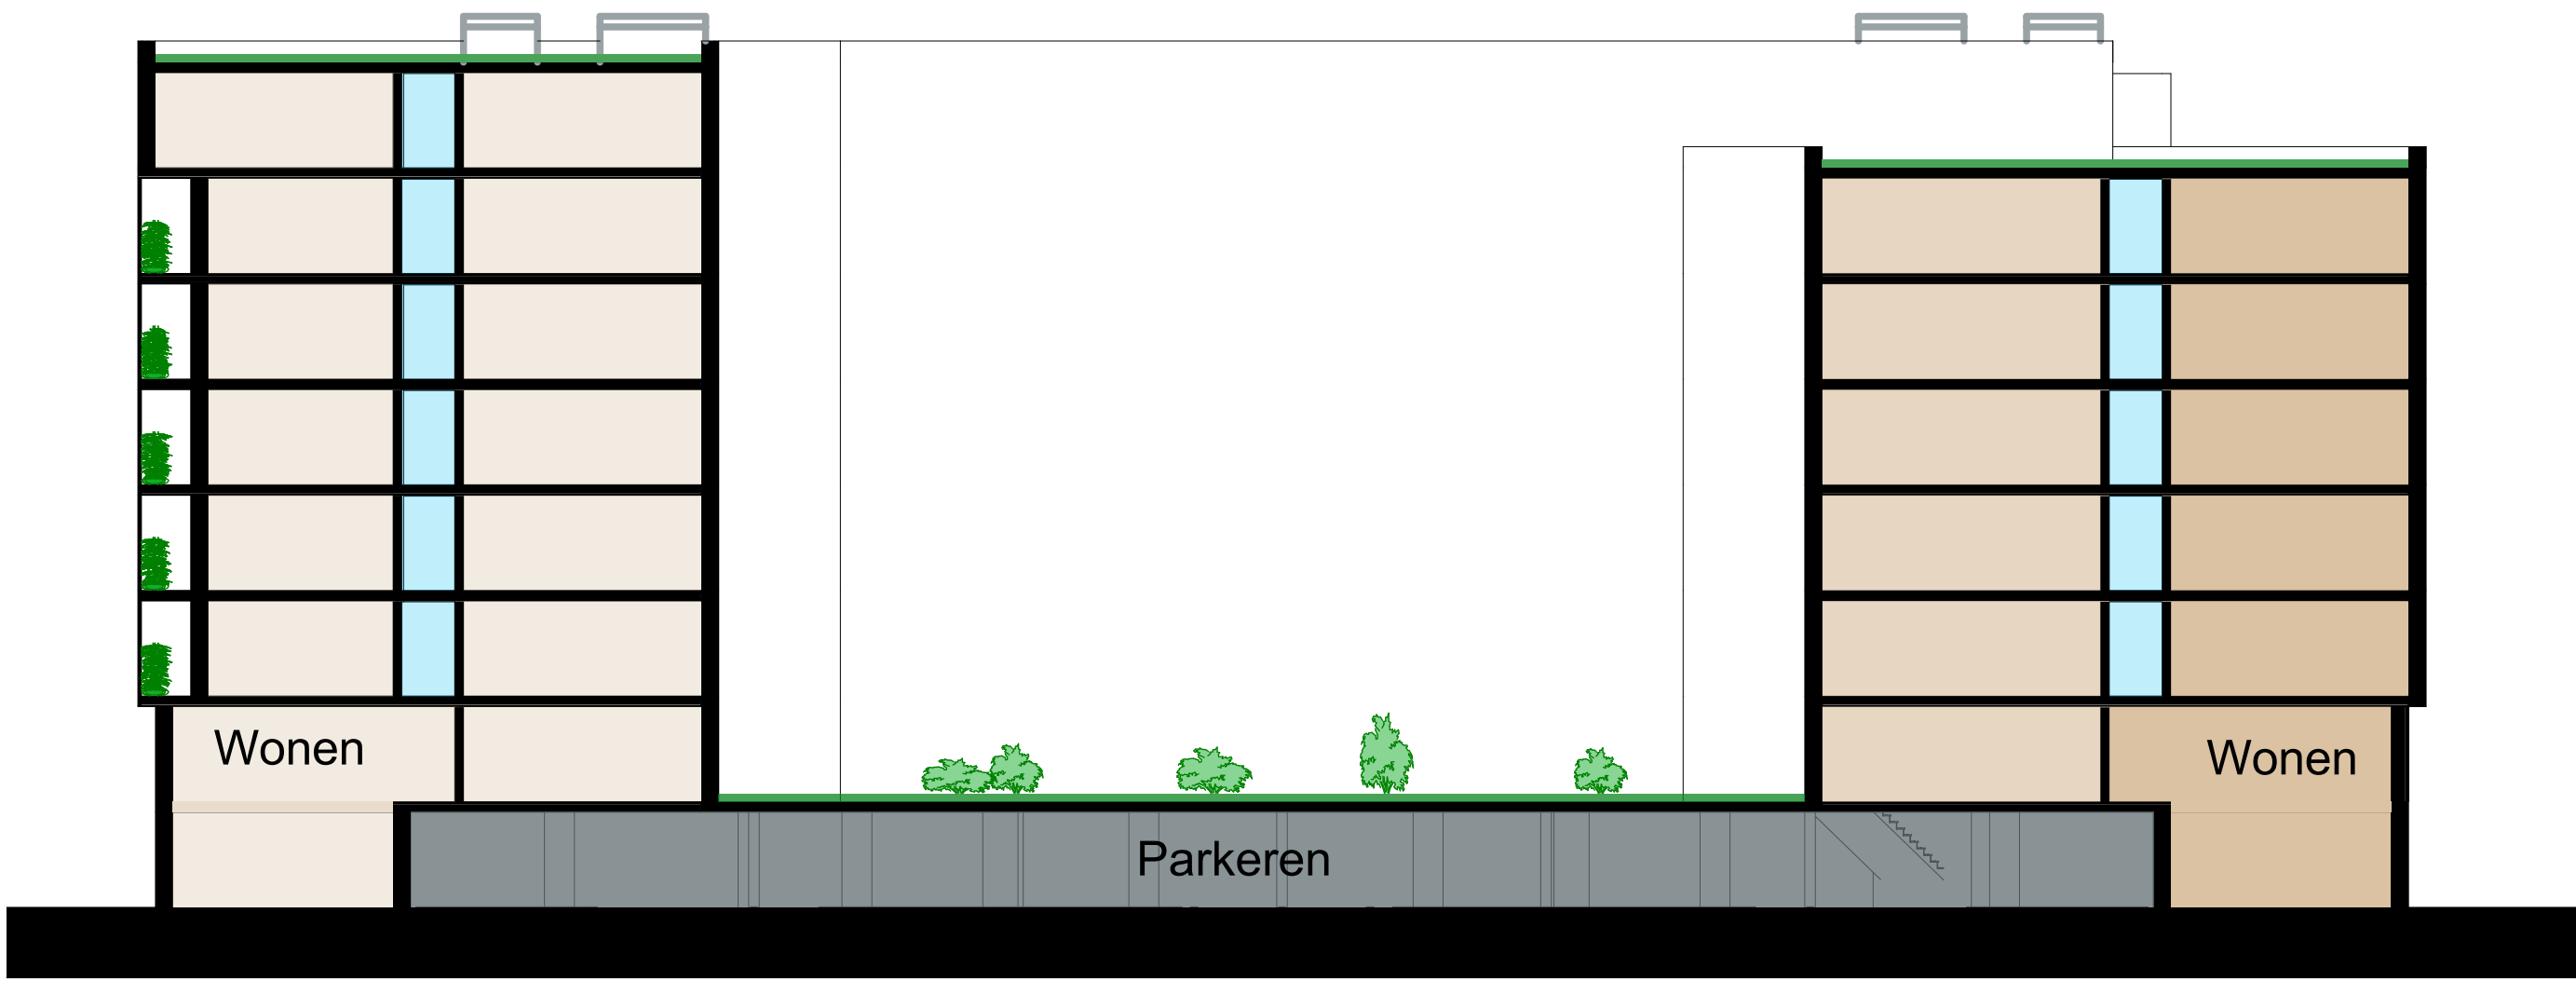

Dwarsdoorsnede

ZIRRO-locatie | LAMMENSCHANSWEG 138 & 138E - LEIDEN

Bezonning maart



10u00



12u00




14u00



16u00

Bezonning juni

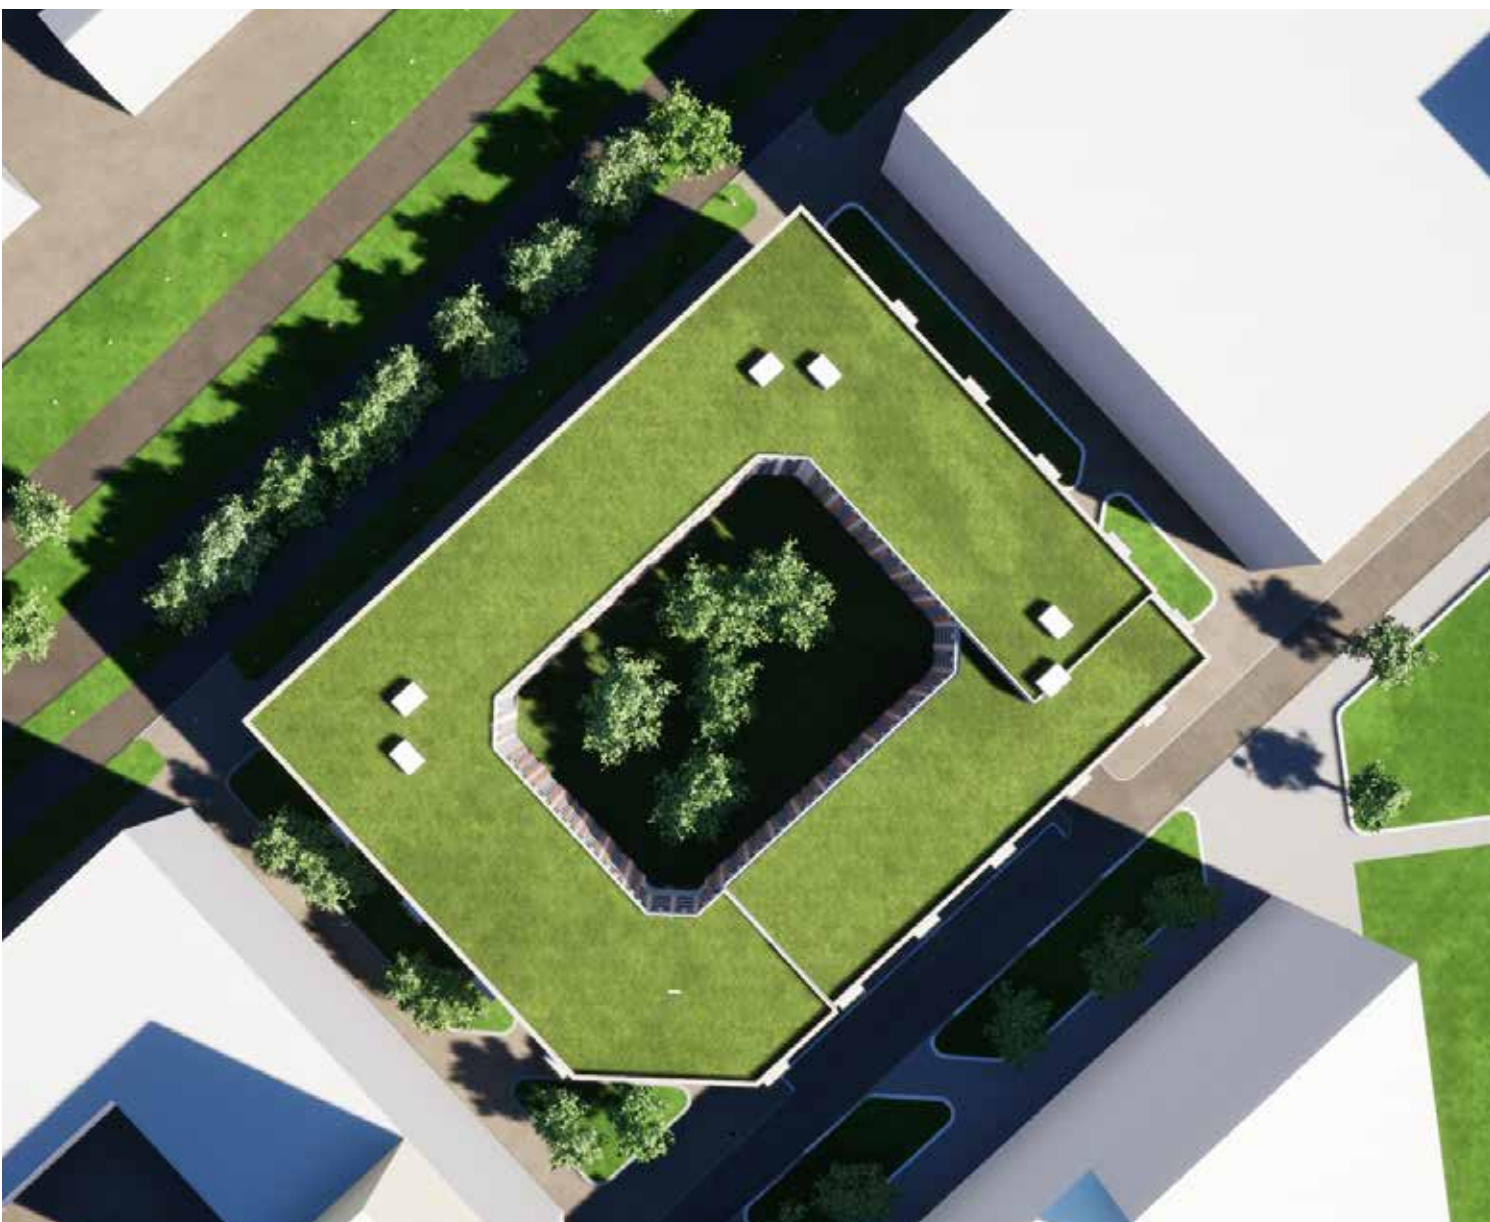

10u00



12u00



14u00



16u00